




PIANO DI EVACUAZIONE

SEDE CENTRALE - PALESTRA



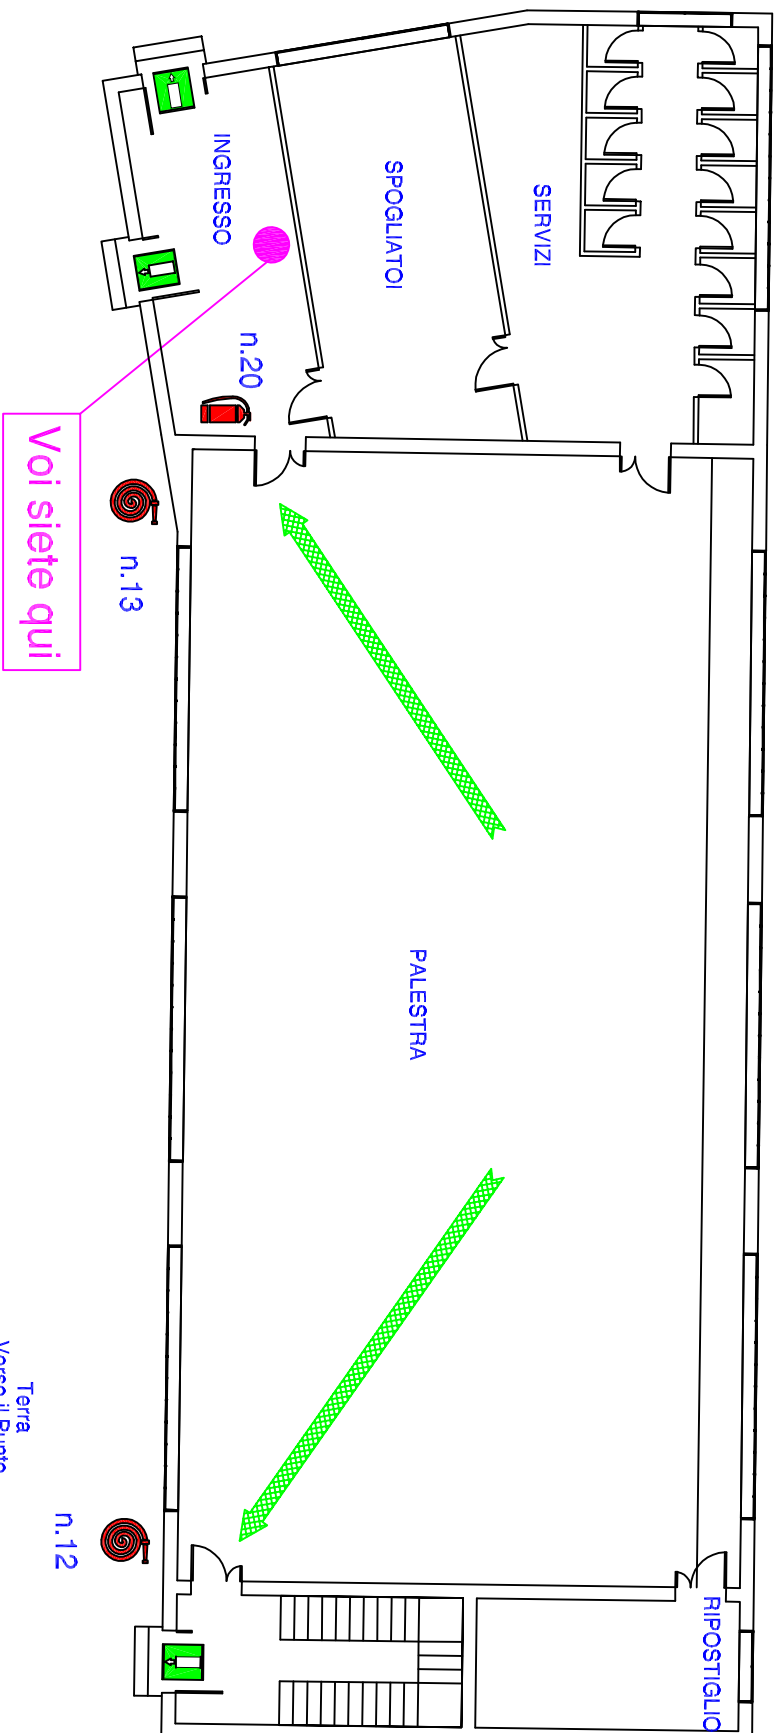

 



Terra
Verso il Punto
di Raccolta

(Vicolo cieco in
fondo a via Dante)

Terra
Verso il Punto
di Raccolta

(Vicolo cieco in
fondo a via Dante)








INCENDIO

	Estintore		Attacco V.V.F.		Lancia antincendio		Valvola intercettazione combustibile antincendio		Pulsante allarme antincendio		Scanco generale imp. elettrico
---	-----------	---	----------------	---	--------------------	---	--	---	------------------------------	---	--------------------------------

CORRISPONDENTI CARTELLI DA APPLICARE

LEGENDA

-  - Percorso d'evacuazione
-  - Uscita di emergenza
-  - Cassetta di pronto soccorso
-  - Centralina antincendio
-  - Posto telefonico

ITCS
ITCS
ITCS

"G. Maddalena"
Via Dante, 17
45011 Adria (RO)

REVISIONE N° 1 - Dicembre 2007

TAV. 6.0