PIANO DI EVACUAZIONE

SEDE CENTRALE - PIANO RIALZATO

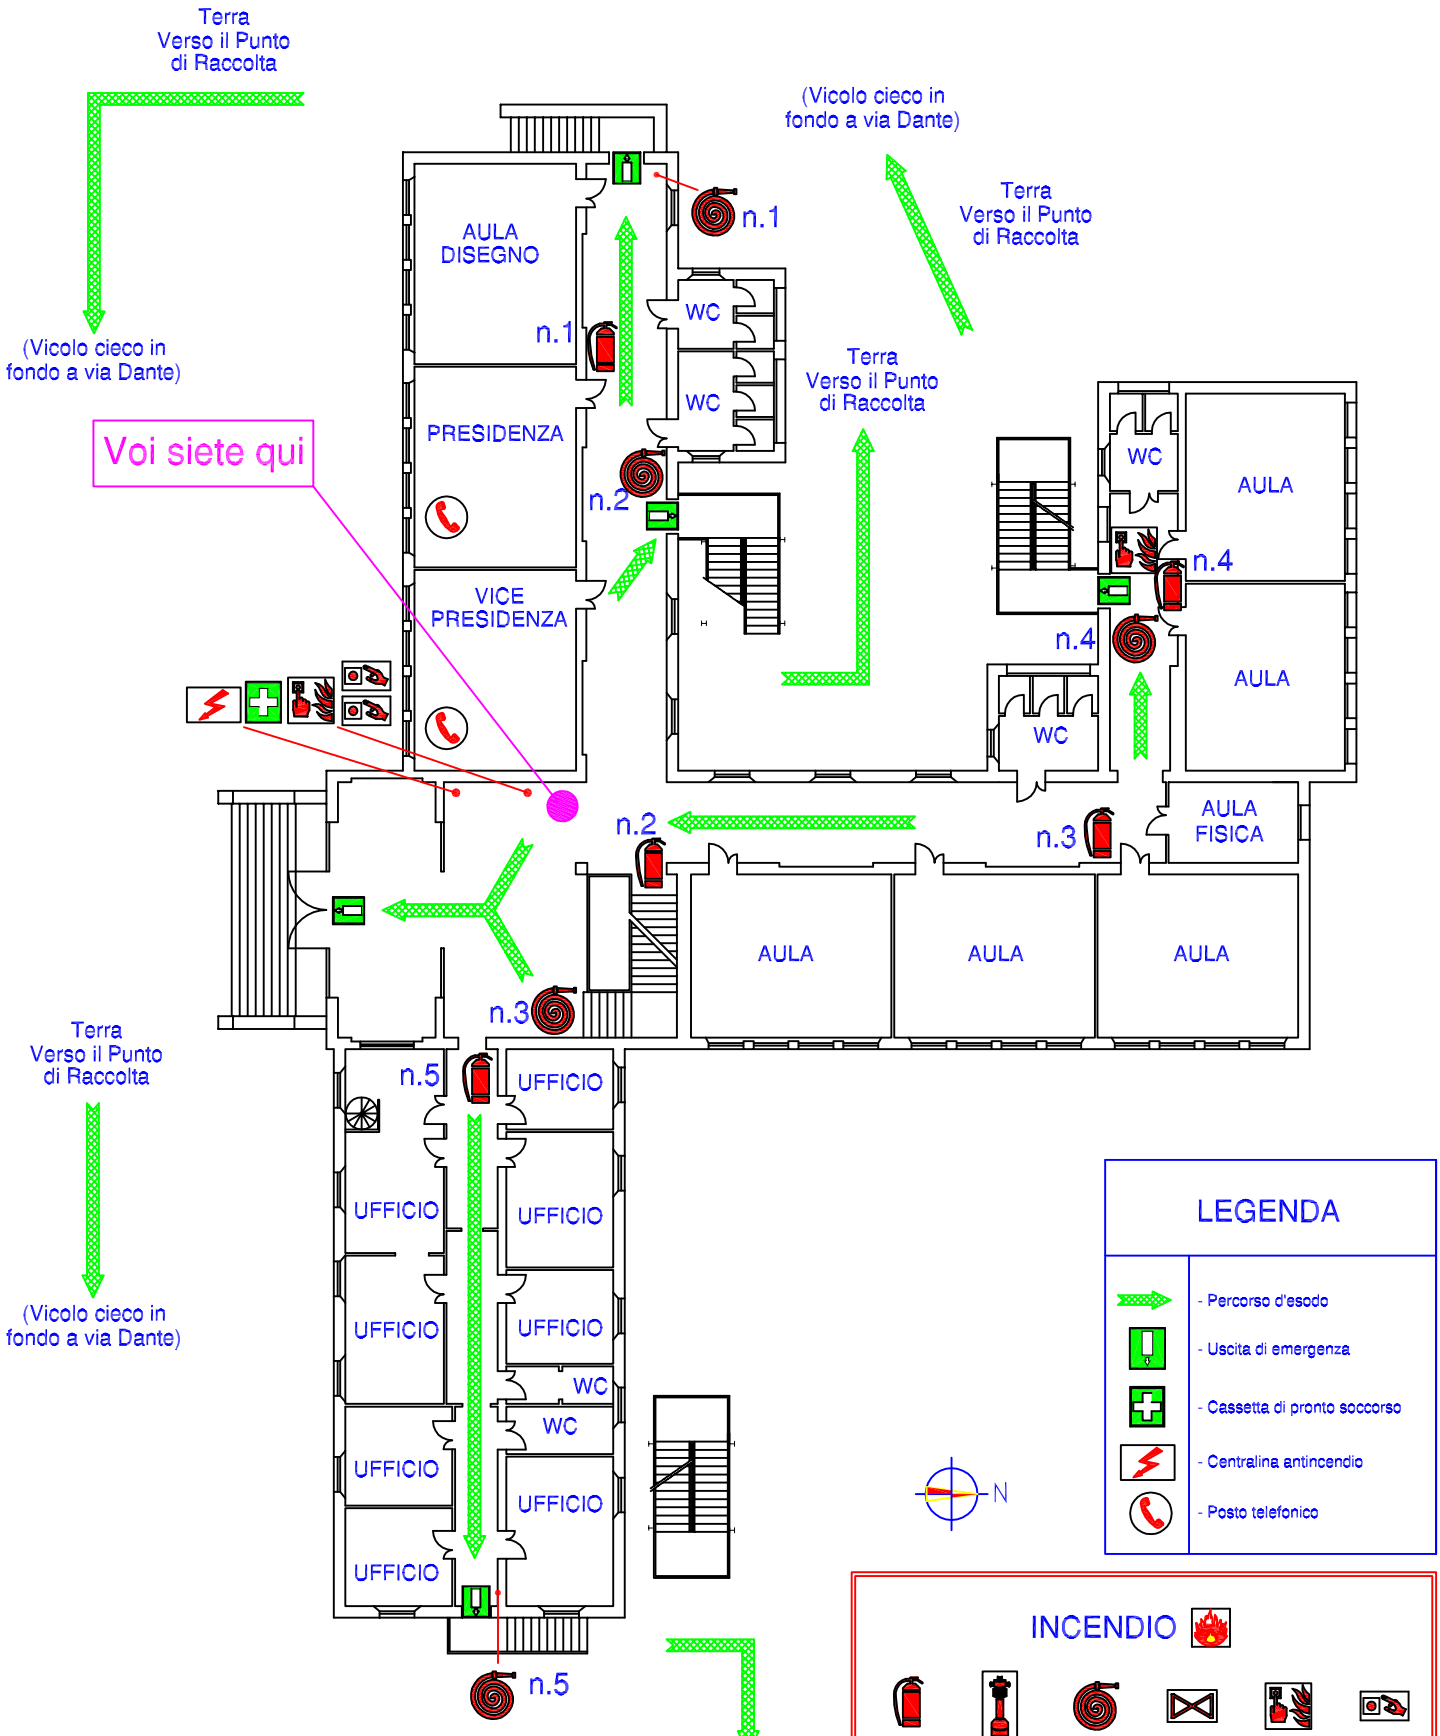

LEGENDA

- Percorso d'esodo
- Uscita di emergenza
- Cassetta di pronto soccorso
- Centralina antincendio
- Posto telefonico

INCENDIO

Estintore | Attacco V.V.F. | Lancia antincendio | Valvola intercettazione combustibile | Pulsante allarme antincendio | Sgancio generale imp. elettrico

CORRISPONDENTI CARTELLI DA APPLICARE

I.T.C.S.G.
"G. Maddalena"
Via Dante, 17
45011 Adria (RO)

REVISIONE N° 1 – Dicembre 2007

TAV. 1.0